


パレットプラザ平面図

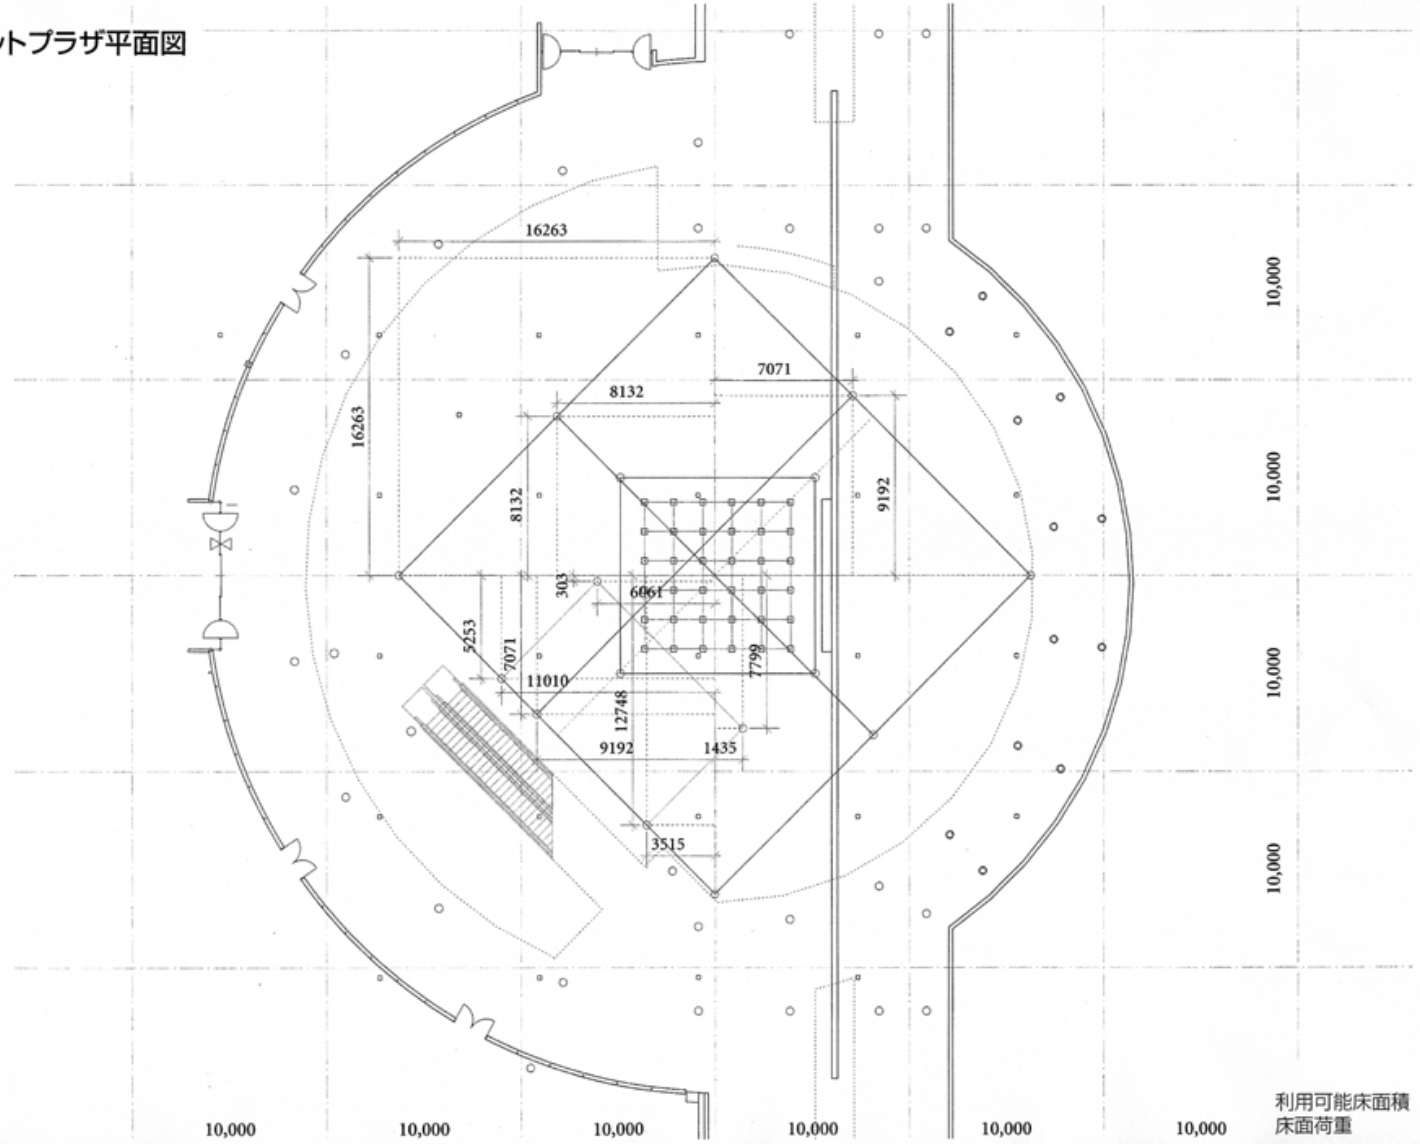

利用可能床面積 約300坪
床面荷重 約2t/m²